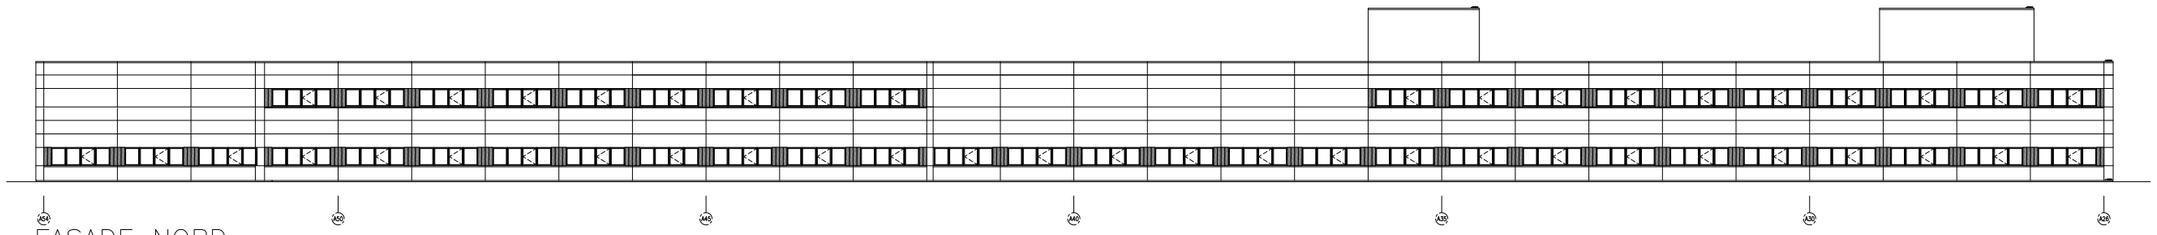

FASADE NORD

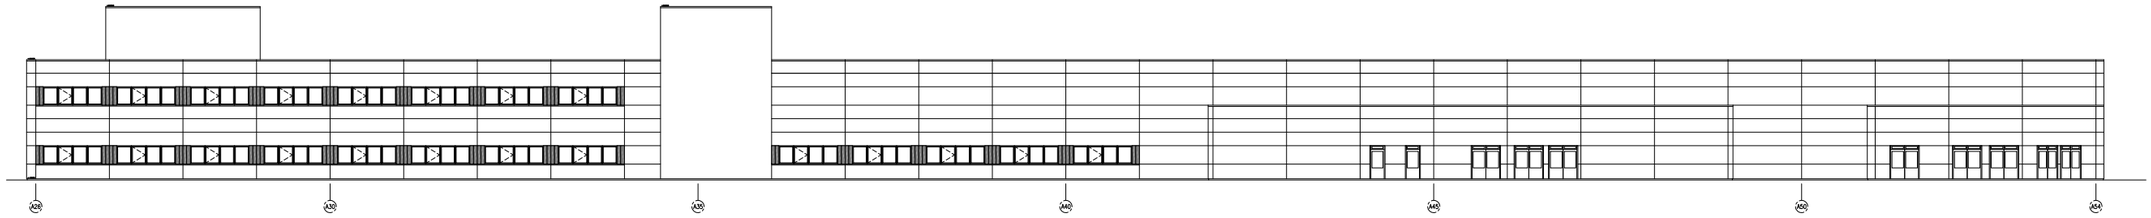

FASADE SYD

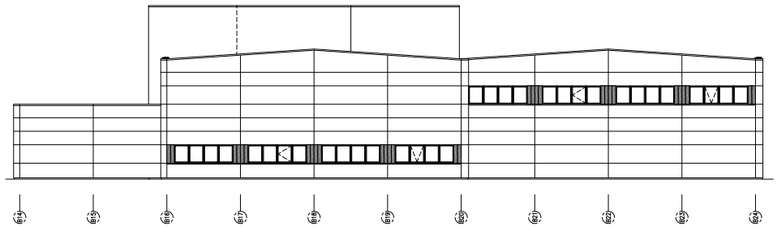

FASADE ØST

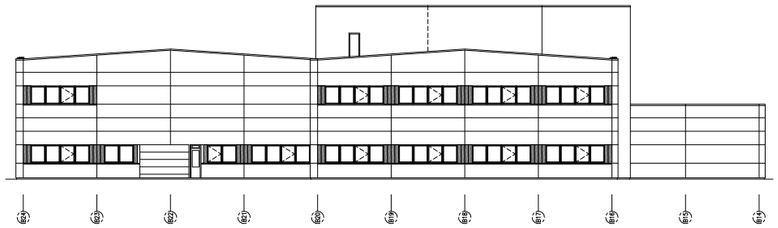

FASADE VEST

ALLE MÅL/HØYDER MÅ KONTROLLERES PÅ STEDET. DENNE TEGNINGEN ER DIGITALISERT FRA EKSISTERENDE PAPIR KOPI AV AMARA BYGG og TAKST AS

REV	REVIDERINGEN GJELDER	Tegn.	Kontr	Godkj	Dato
A					

ALLE MÅL/HØYDER MÅ KONTROLLERES PÅ STEDET. DENNE TEGNINGEN ER DIGITALISERT FRA EKSISTERENDE PAPIR KOPI AV AMARA BYGG og TAKST

Amara Bygg og Takst
E-mail: amarabygg@usa.net
Tel: 0047 91 11 36 45

Prosjekt:

Tegn: EJ | Kontr.: AAM | Godkj:

Tittel:
FASADER

ARKITEKT

Dato: 14.01.2014

Ark: A3 | Skala: 1:500
A1 | 1:250

Filnavn:

Tegn.nr.: NOBU01-FA-01 | Rev: | Bygg ID:

NOBU Eiendom AS
Teknologiveien 4
8517 NARVIK