


# HABU HOLDING AS

KONTOR OG INDUSTRIBYGG, LURAMYRVEIEN 29, 4300 SANDNES

## PLAN 2. ETG.

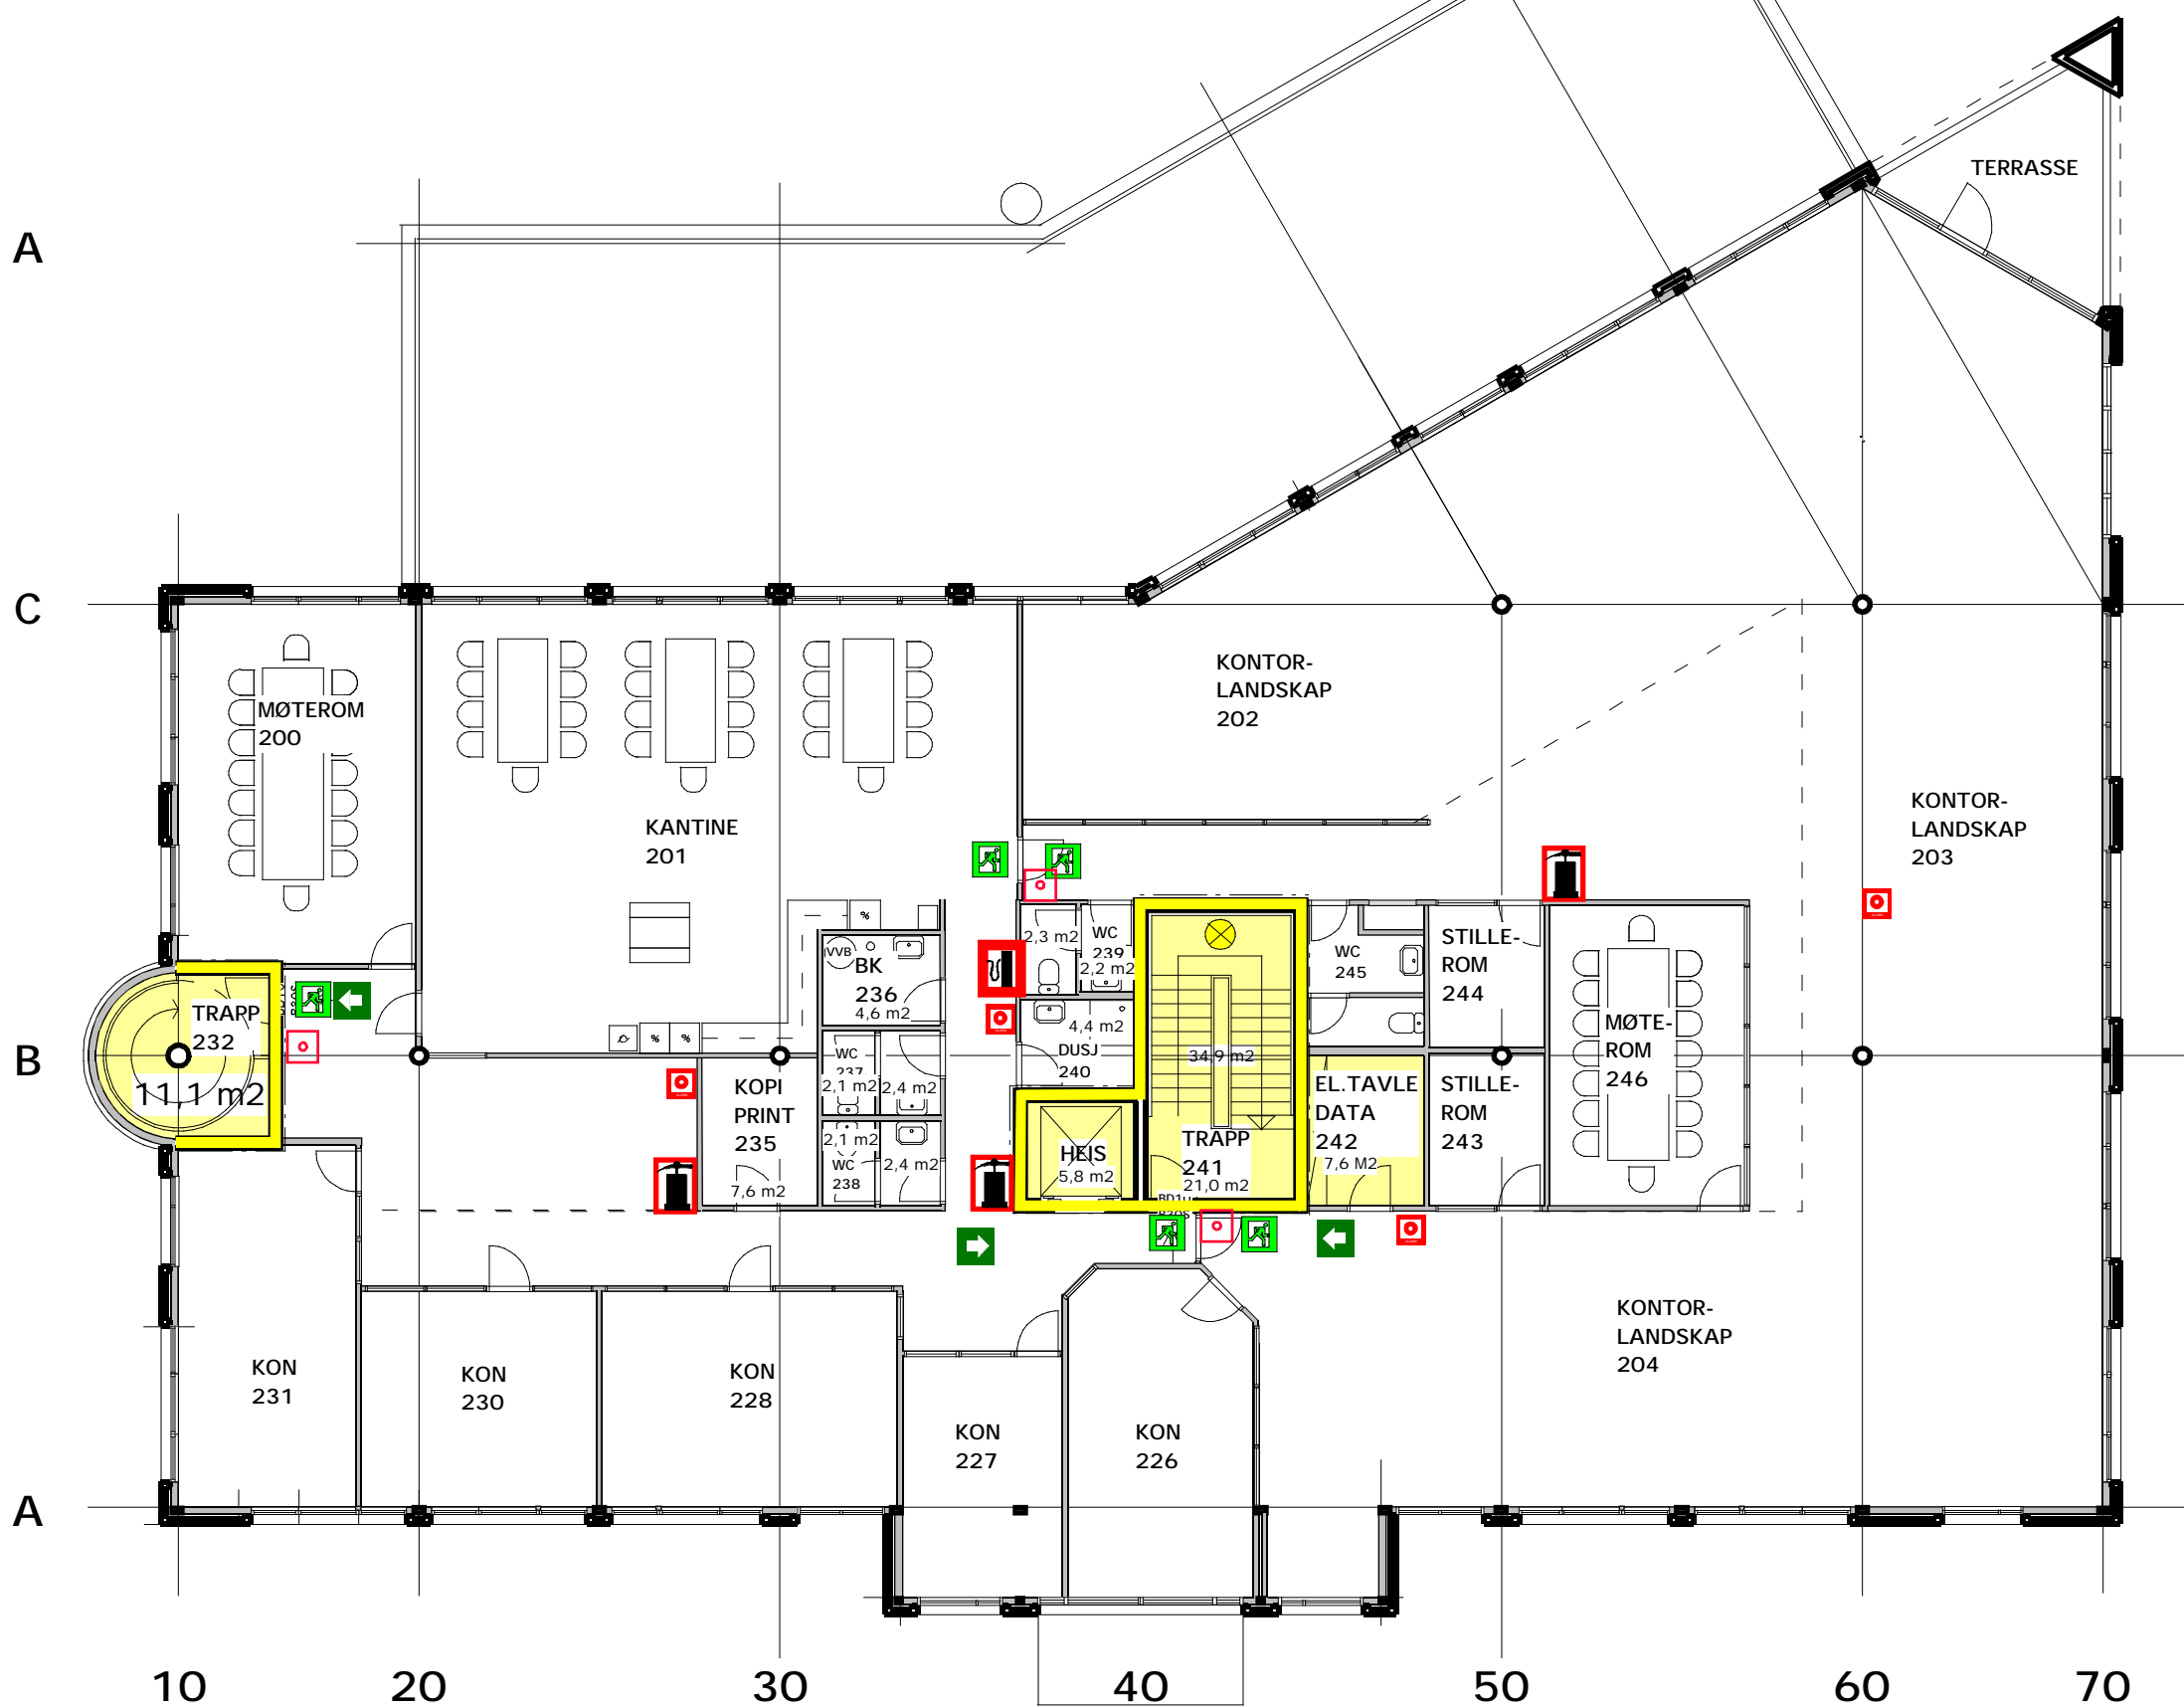

**BRANNDOKUMENTASJON**

Bygningen har brannalarmanlegg, nødlysanlegg  
Bygningsbrannklasse 2  
Bruksareal 802 m2 BRA

**Symboler:**

MANUELL BRANNMELDER	BRANNSLANGE
MARKERINGSLYS	LEDELYS
ALARMKLOKKE	BRANNALARMSENTRAL
VANN/PULVERAPPARAT	RØMNINGSVEI

**Dørbetegnelser:**

EI30	Brannklassifisert dør EI30
EI30C	Brannklassifisert dør EI30C
EI60	Brannklassifisert dør EI60
EI60C	Brannklassifisert dør EI60C

**Veggbetegnelser:**

	EI60	Branncellebegrensende vegg
	EI60	Trapperomsvegg/sjaktvegg

	FELLES	46,0 M2
	TELECOMPUTING	759,6 M2
	<b>TOTALAREAL</b>	<b>805,6 M2</b>

**TORALF KAADA ARKITEKTER AS**  
KVALEBERGVEIEN 21 4016 STAVANGER  
TELEFON 51820000 - torakara@online.no  
DATO: 01.03.12 - OHK